


平面図

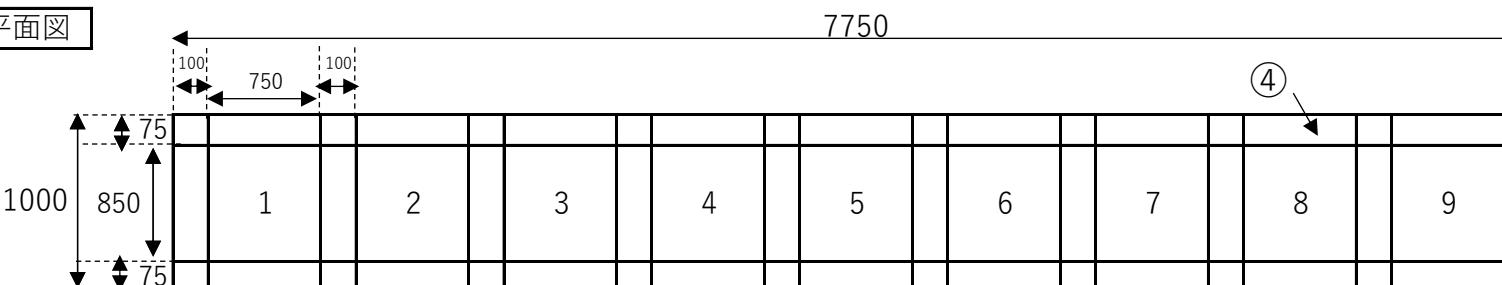

- | | |
|---|---------|
| ① | 支柱トラス |
| ② | ビーム |
| ③ | サブビーム |
| ④ | 背面ビーム |
| ⑤ | 前面下段ビーム |
| ⑥ | チェーン |
| ⑦ | 床面ゴム板 |

正面図

