



【基礎工事仕様】

既存アスファルト舗装 $3\text{ m} \times 5\text{ m}$ 撤去
 碎石地業 $t = 100$
 コンクリート FC-21-15-20N
 基礎サイズ $10\text{m} \times 3\text{m} \times t 150\text{以上}$
 ワイヤーメッシュ $\varnothing 6 \times @150$

天端仕上げ
 金ゴテ押さえ仕上げ
 ※注意事項※
 基礎施工部分には勾配がある為注意すること
 尚、現状地盤から50m/m以上、上がっていること
 ◆工事当日は資材は撤去した状態とします

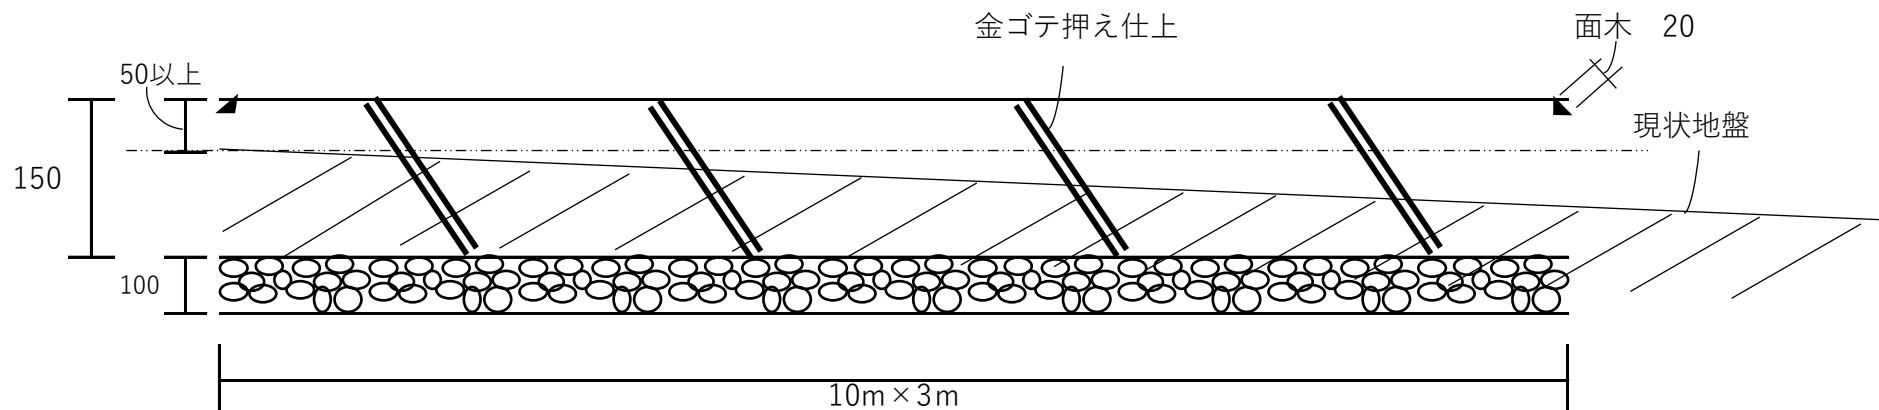

ラック設置場所

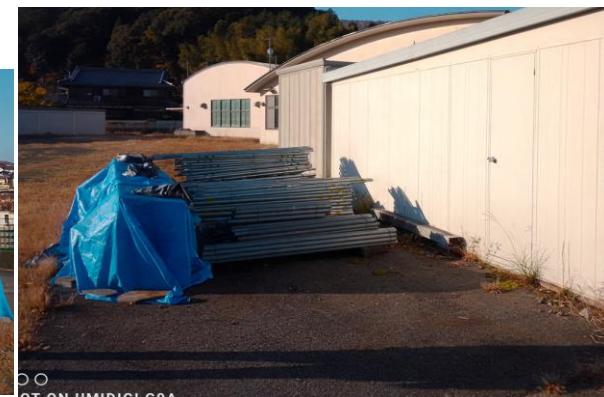

事業内職業訓練センター

1. 借受建物(無料)	965.70m ²
本館(2階建)	延床 650.62m ²
寄宿舎(2階建)	延床 315.08m ²
2. 借受申請建物	1,211.92m ²
研修棟(平屋建)	691.92m ²
実習棟(平屋建)	500.00m ²
渡り廊下(平屋建)	20.00m ²
建物面積計(1+2)	2,177.62m ²

