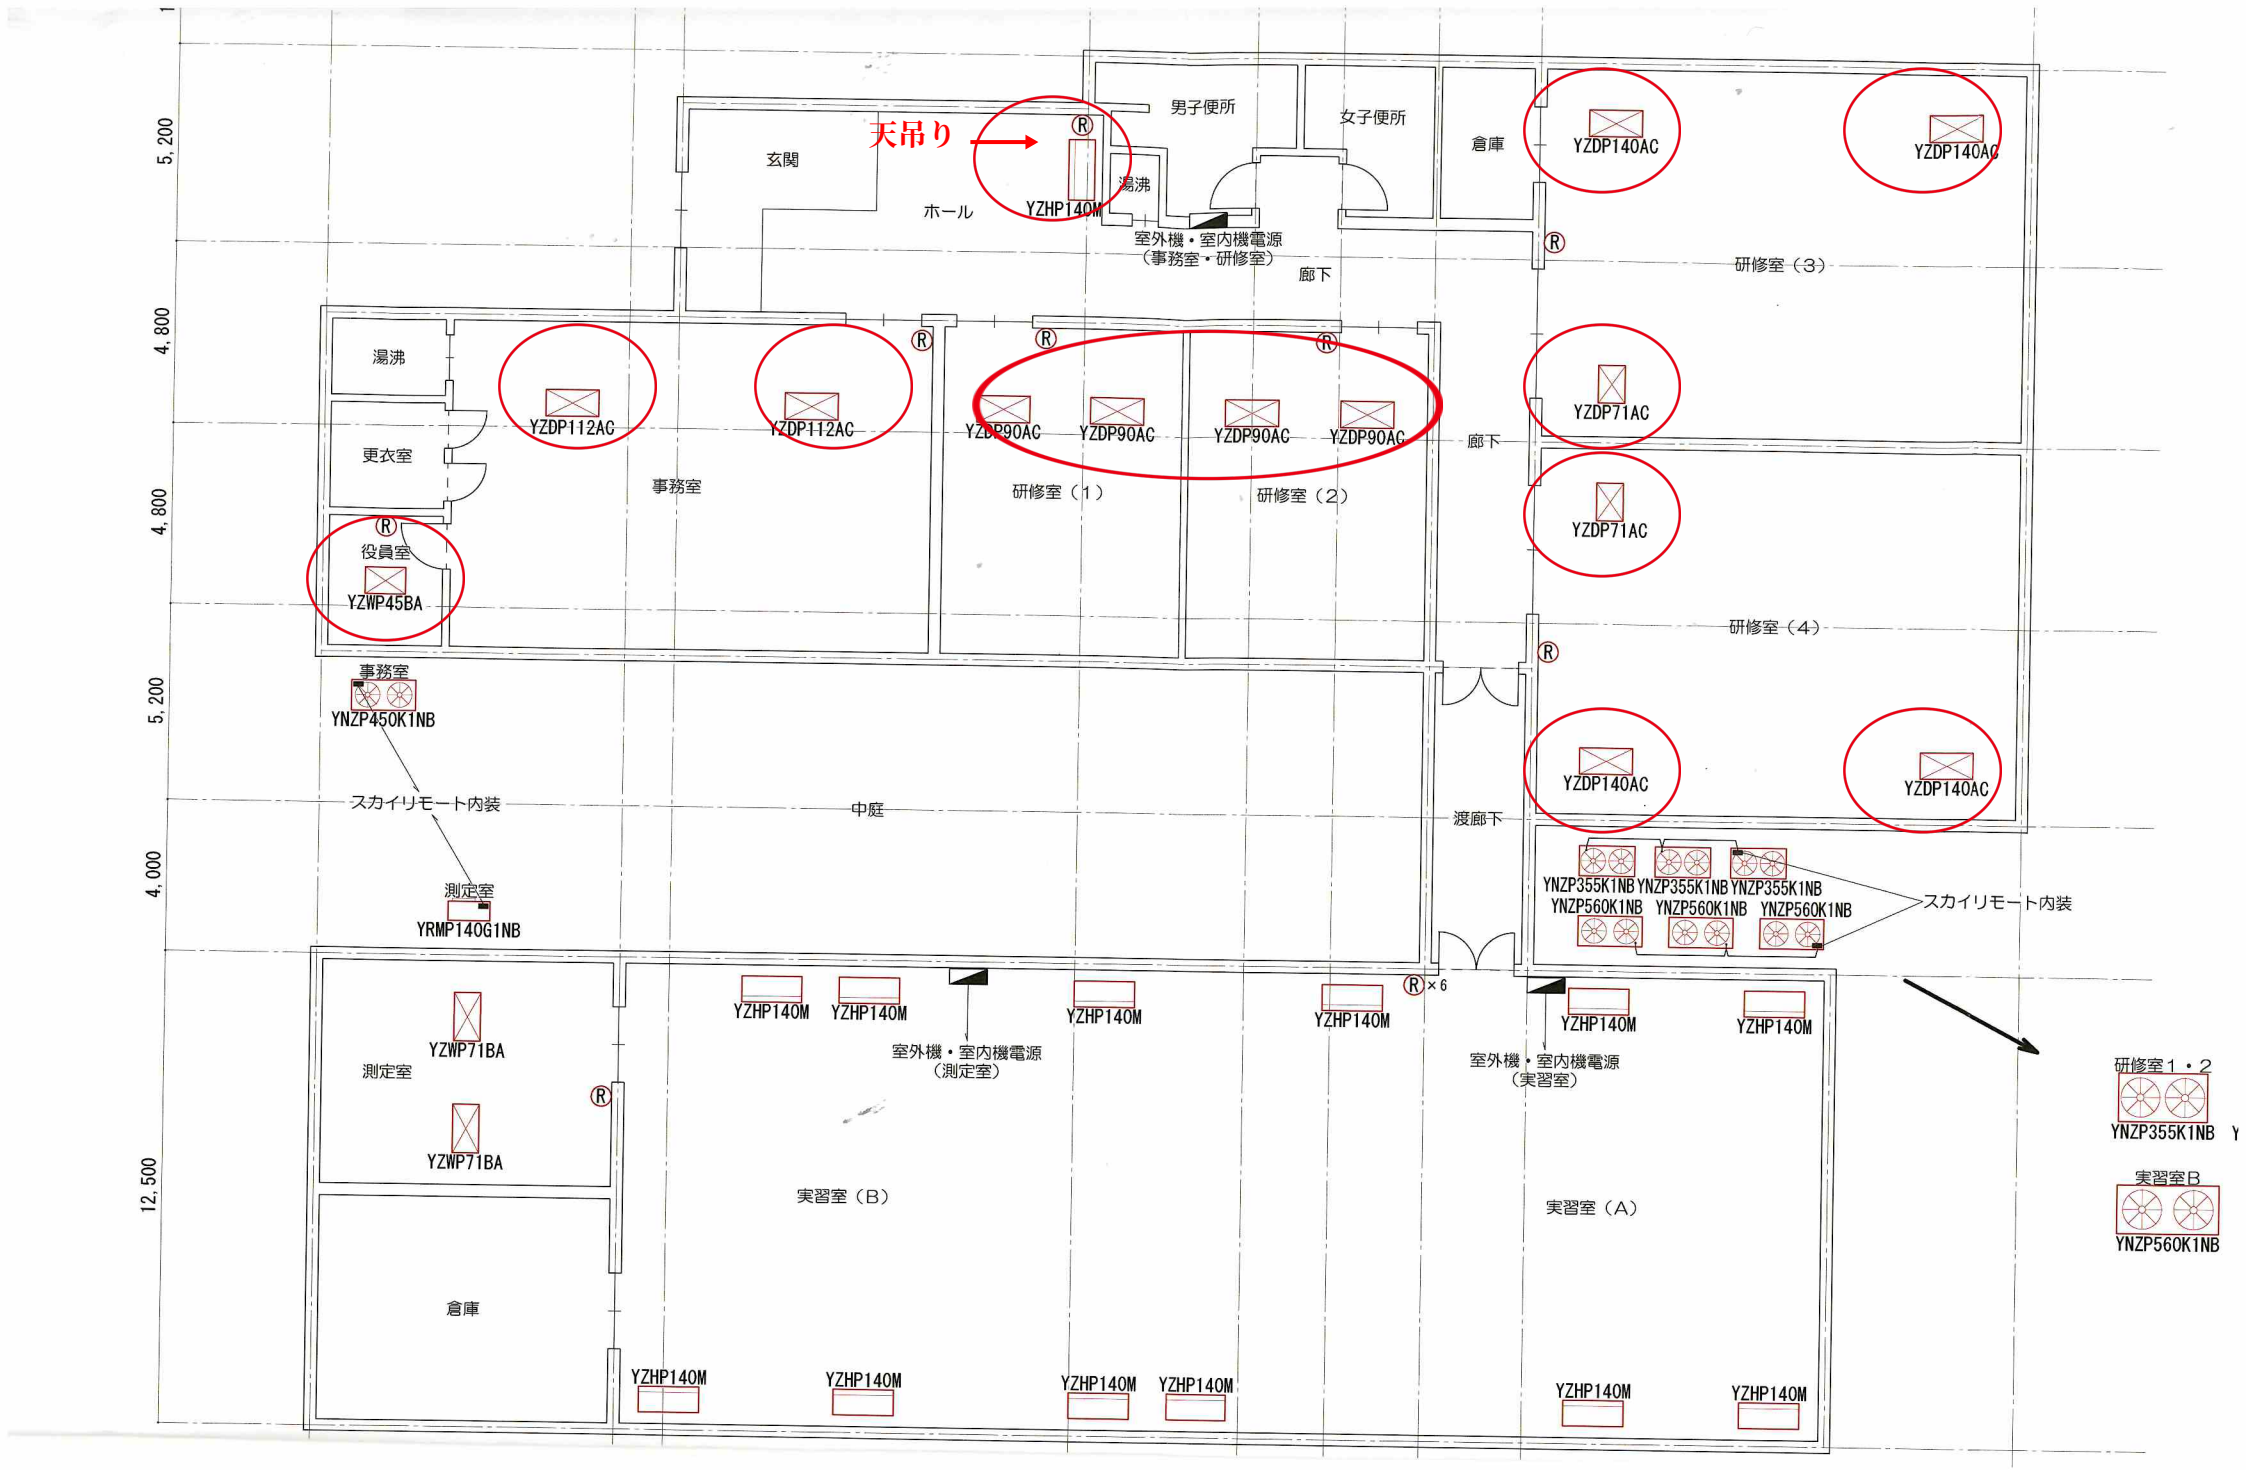
天吊り
玄関
ホール
男子便所
女子便所
湯沸
倉庫
廊下
研修室（3）
研修室（4）
更衣室
事務室
役員室
研修室（1）
研修室（2）
中庭
渡廊下
測定室
実習室（B）
実習室（A）
倉庫
スカイリモート内装
室外機・室内機電源
（事務室・研修室）
室外機・室内機電源
（測定室）
室外機・室内機電源
（実習室）
研修室１・２
実習室B
YZDP140AC
YZDP71AC
YZDP112AC
YZDP90AC
YZWP45BA
YNZP450K1NB
YRMP140G1NB
YZHP140M
YZWP71BA
YNZP355K1NB
YNZP560K1NB
5,200
4,800
4,800
5,200
4,000
12,500