




平面図

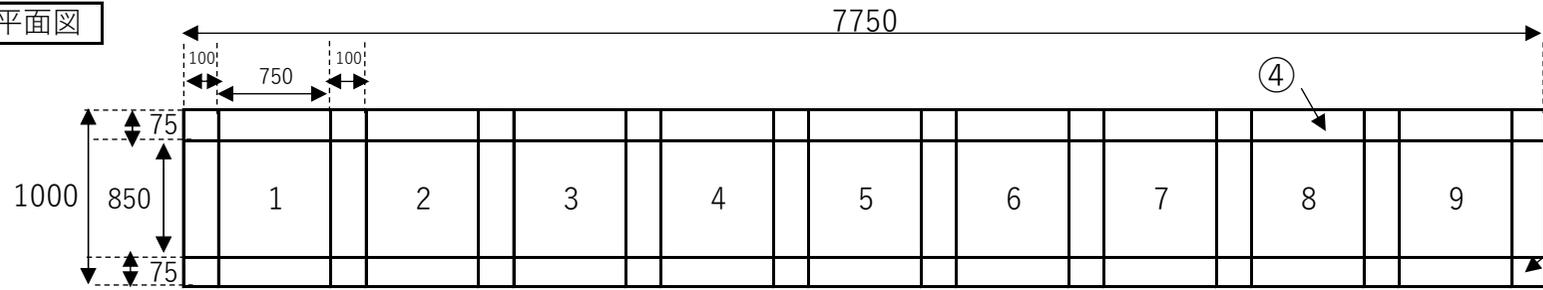

正面図

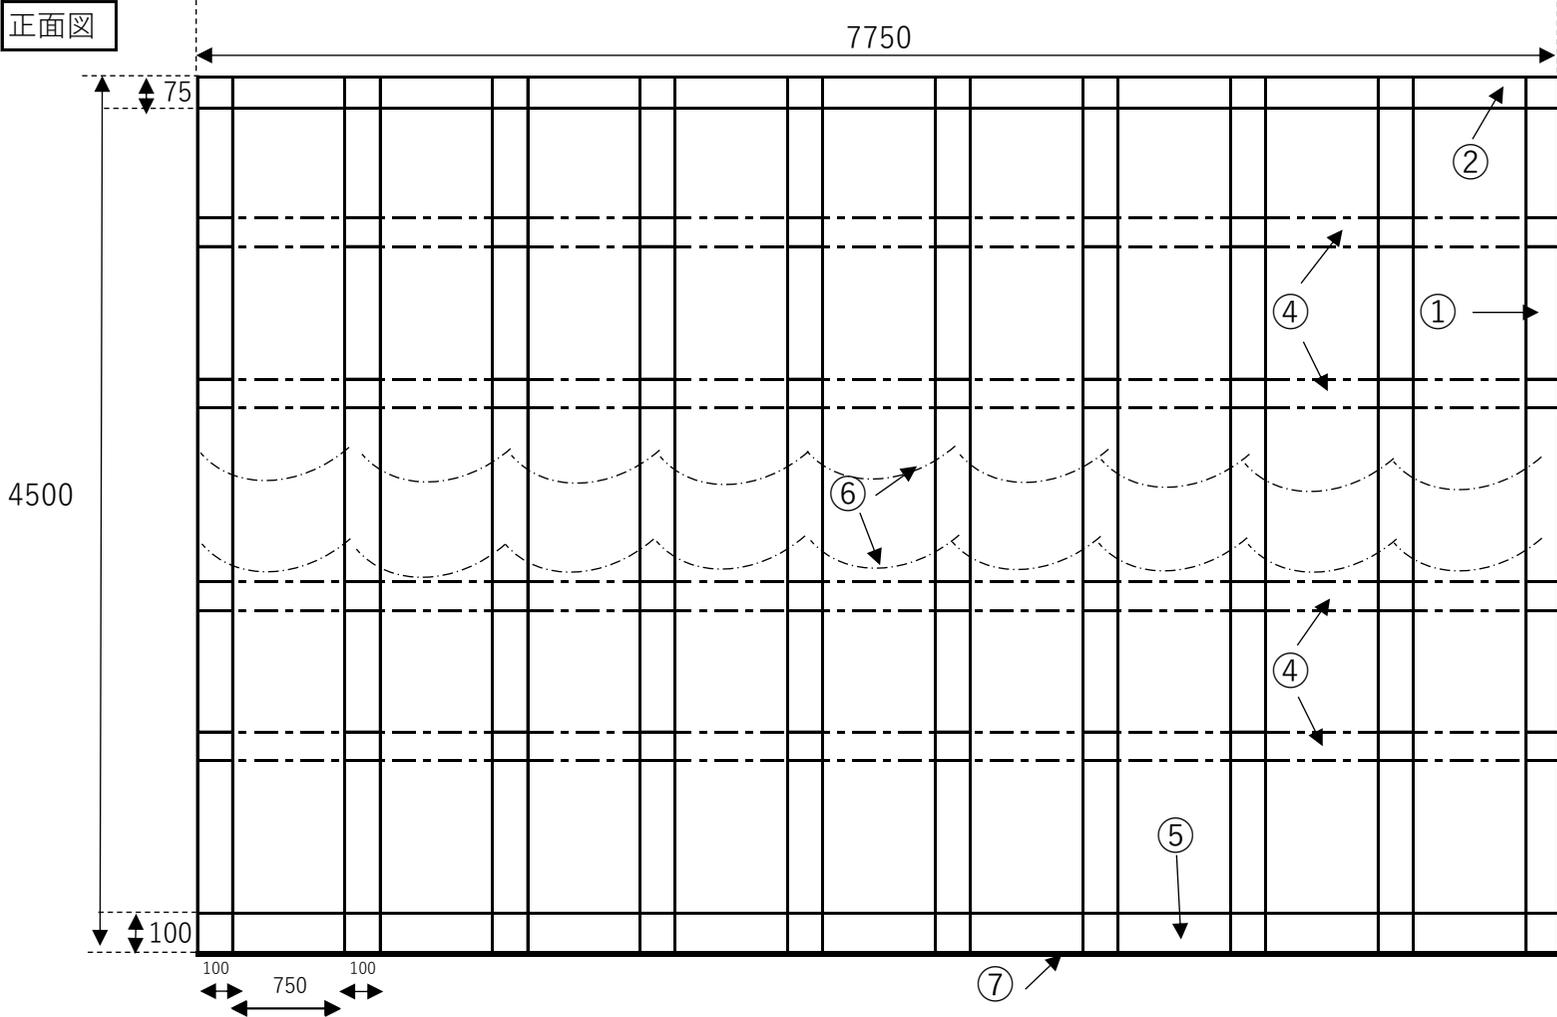

①	支柱トラス
②	ビーム
③	サブビーム
④	背面ビーム
⑤	前面下段ビーム
⑥	チェーン
⑦	床面ゴム板

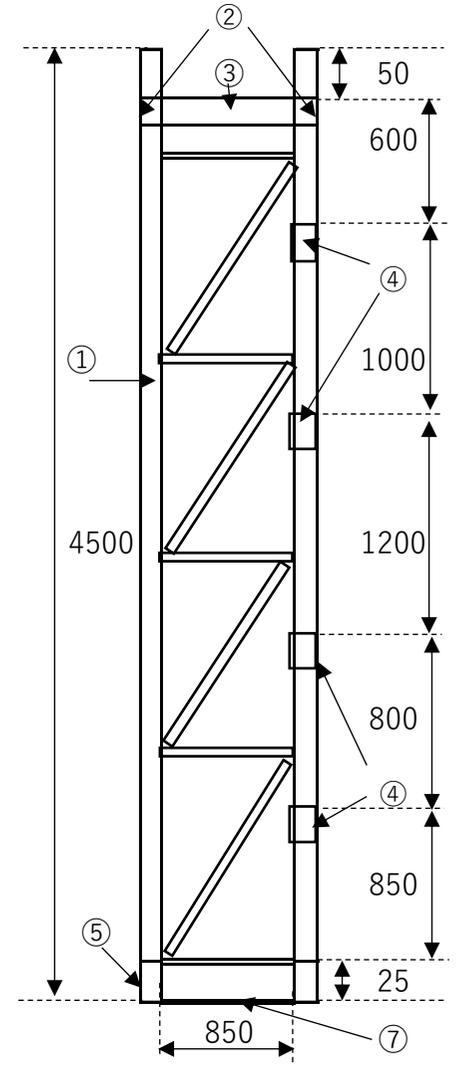

①	支柱トラス
②	ビーム
③	サブビーム
④	背面ビーム
⑤	前面下段ビーム
⑥	チェーン
⑦	床面ゴム板